


ÚZEMNÍ PLÁN MĚSTA PŘEROVA ZMĚNA Č. 1

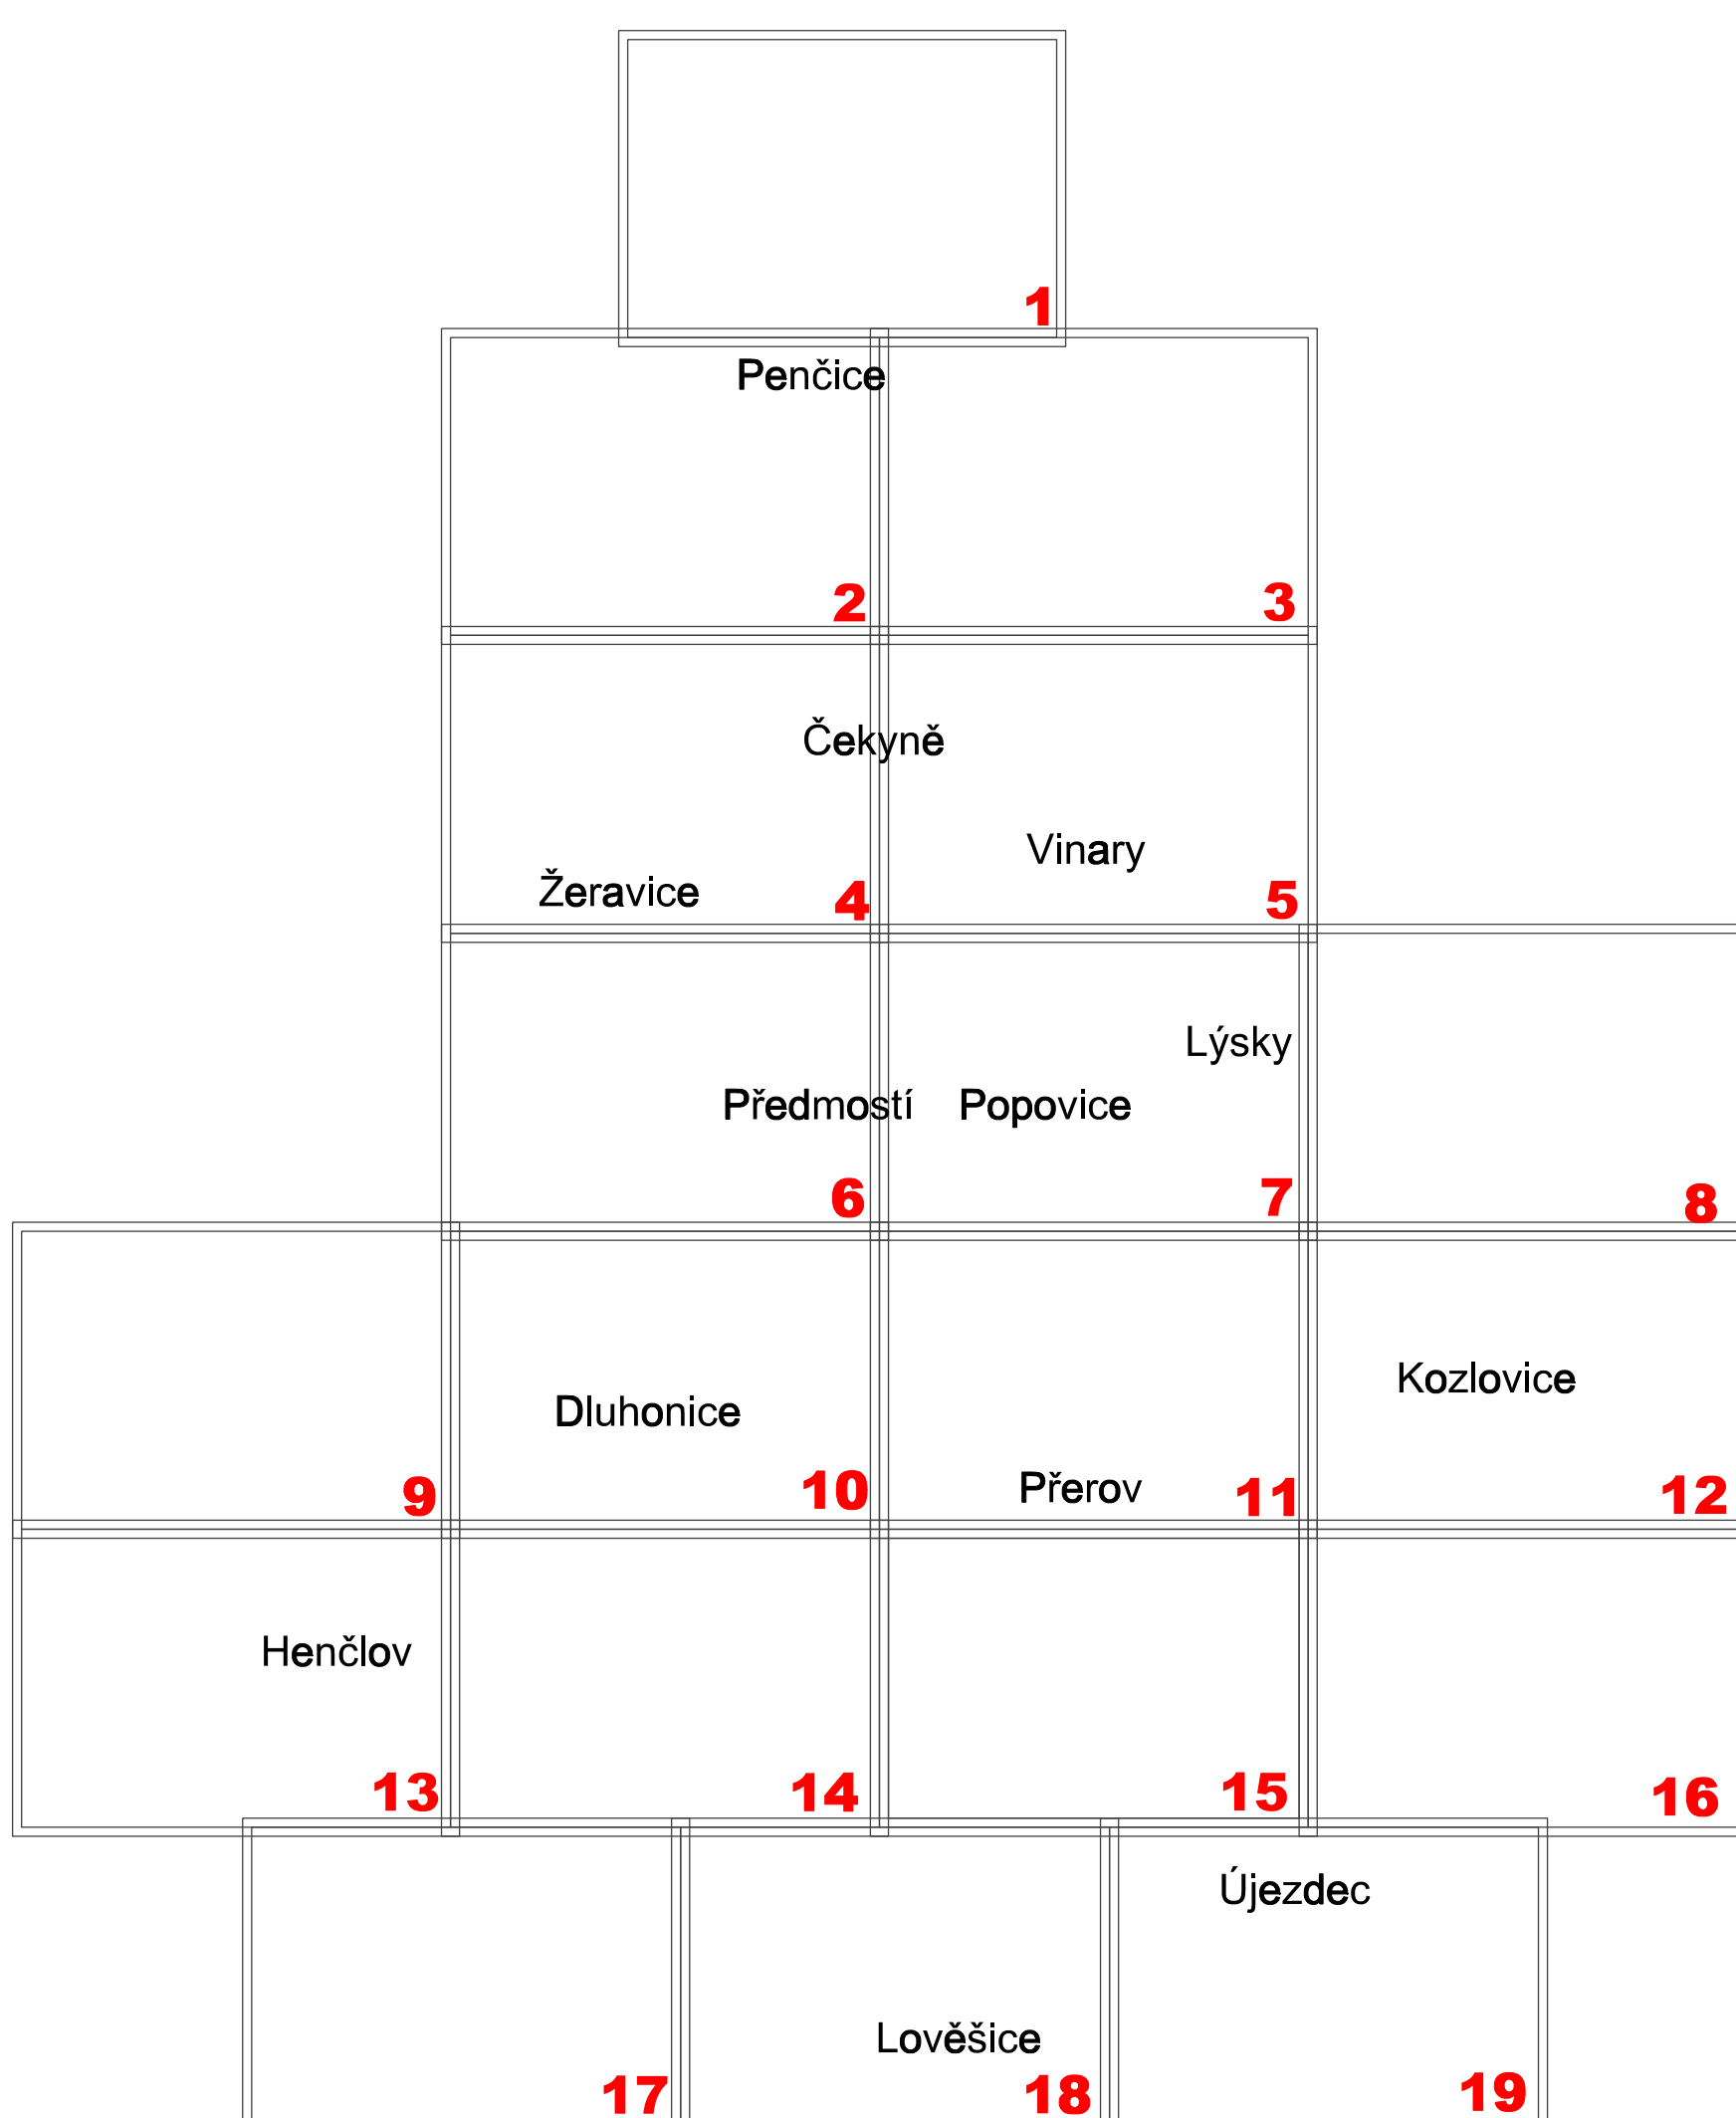


IDENTIFIKACE KÓDU PLOCH

01-1.002-BR/0,25

01-	označení - návrh
-	označení - stav
-1.	číslo katastrálního území
-2.	stabilizovaná plocha - bez předčíslení
.002-	zastavitelná plocha
-BR/	plocha přestavby
/0,25	pořadové číslo plochy
	způsob využití plochy
	ve smyslu vyhlášky č. 501/2006 Sb.
	výměra plochy v ha

KOORDINAČNÍ VÝKRES URBANISTICKÁ KONCEPCE

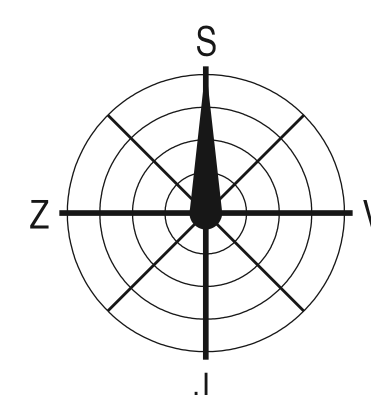

ÚZEMNÍ PLÁN MĚSTA PŘEROVA - ZMĚNA Č. 1	
EVIDENČNÍ ČÍSLO: 211-004-483	
ZHOTOVITEL: URBANISTICKÉ STŘEDISKO BRNO, SPOL. S. R. O.	
PROJEKTANTI: ING. ARCH. V. CIZNEROVÁ, ING. ARCH. M. VÁVRA, MGR. M. NOVOTNÝ, ING. P. VESELÝ	
OBEDNATEL: STATUTÁRNÍ MĚSTO PŘEROV	
MĚŘÍTKO: 1:5 000	II.1.1
DATUM: KVĚTEN 2013	