


## MK ul. Dluhonská, Přerov

- Doplnění DZ č. V 12c „zákaz zastavení“ (4 m)
- „Dopravní značení bude provedeno dle TP 133“

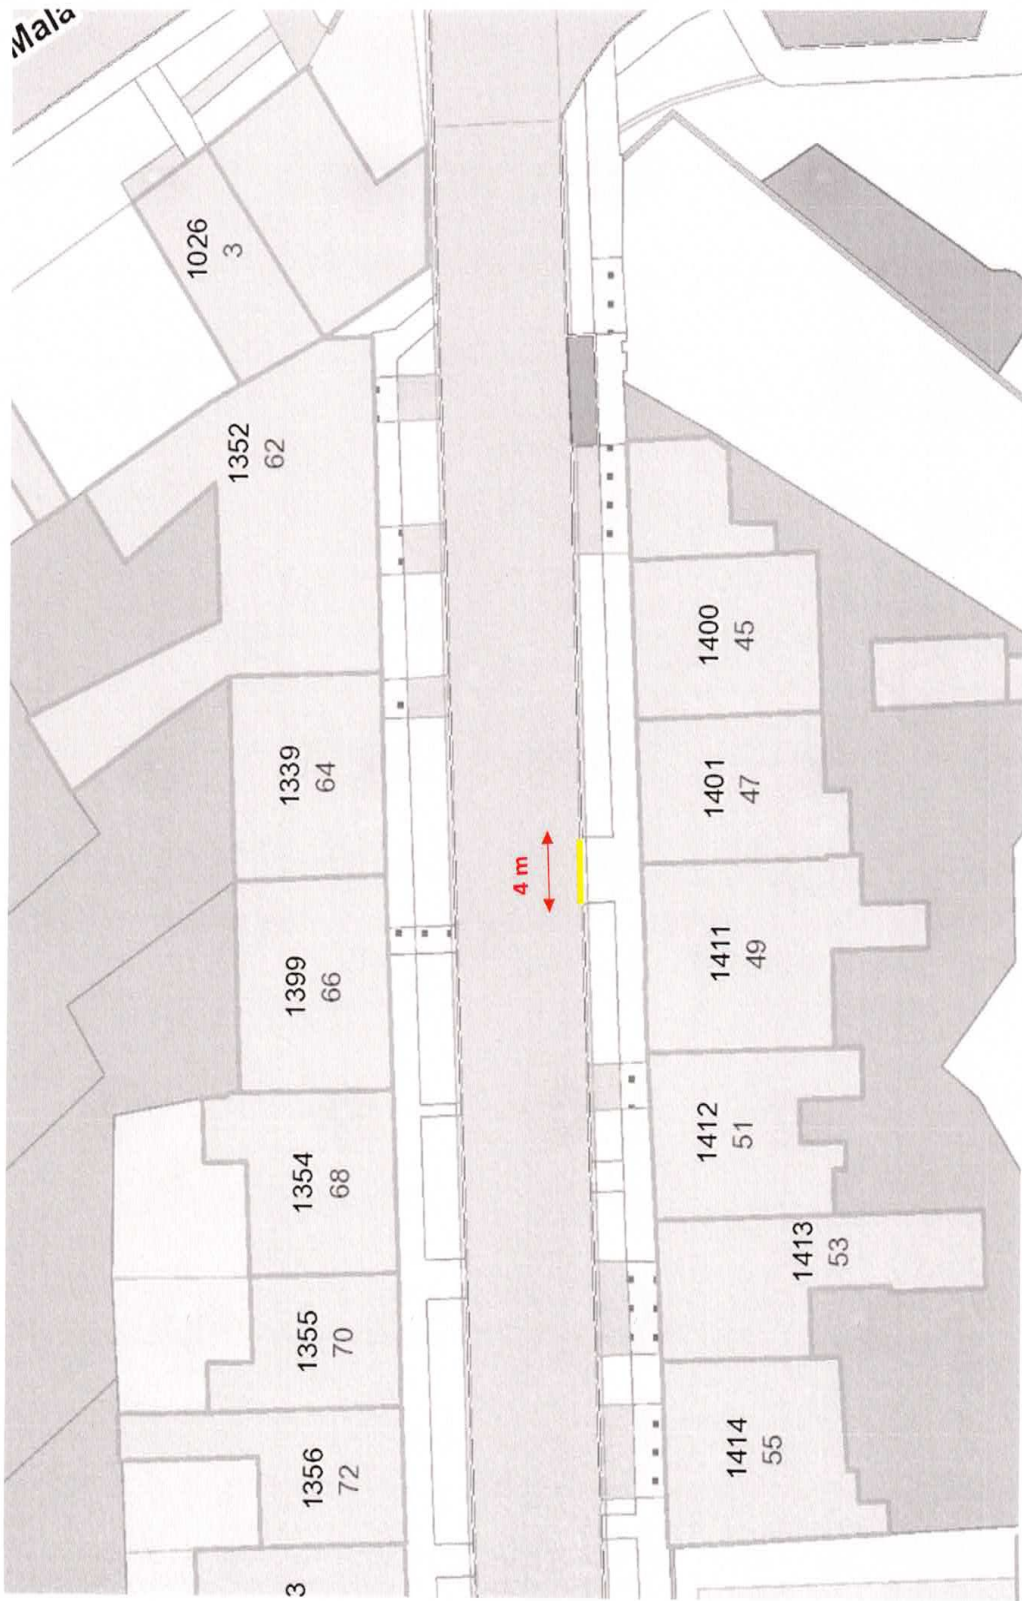

**STANOVENO**  
č.j. MMPPr/167759/2022/MII  
15. 8. 2022  
Magistrát města Přerova