

ÚZEMNÍ PLÁN LHOTKA

PAMÁTKY MÍSTNÍHO VÝZNAMU

- a - kaple Anděla strážce
- b - socha P. Marie z roku 1924 s pamětní deskou se jmény padlých v 1. sv. válce
- c - kříž z roku 1180

POZNÁMKY



Katastrální území Lhotka u Přerova je situováno v ochranném pásmu leteckých radiových zabezpečovacích zařízení ministerstva obrany.

LEGENDA

stav	návrh	
		venkovní vedení elektrické sítě VN 22 kV
		kabelové vedení elektrické sítě VN 22 kV
		distribuční trafostanice
		OP vedení VN a trafostanice
		plynovod STL
		rádioreléová trasa

LEGENDA

stav	návrh	
		hranice katastru
		řešené území
		zastavěné území
		zastavitelné území
		plochy přestavby
		ID plochy s rozdílným způsobem využití
		kód plochy s rozdílným využitím
		plochy bydlení - bydlení individuální
		plochy smíšené obytné
		plochy rekreace - rodinná rekreace
		plochy občanského vybavení - veřejná vybavenost
		plochy občanského vybavení - tělovýchova a sport
		plochy veřejných prostranství
		plochy dopravní infrastruktury - silniční doprava
		plochy dopravní infrastruktury - specifické formy dopravy
		plochy výroby a skladování - zemědělská a lesnická výroba
		plochy výroby a skladování - specifické druhy výroby
		plochy vodní a vodohospodářské - vodní plochy a toky
		plochy sídelní zeleně
		plochy smíšené nezastavěného území - krajinná zeleň
		plochy smíšené nezastavěného území - zemědělské
		plochy přírodní
		plochy zemědělské
		plochy lesní
		regionální biokoridor
		lokální biocentrum
		lokální biokoridor
		interakční prvek - plošný
		interakční prvek - liniový
		přírodní památka
		OP přírodní památky
		plocha při okraji lesa s podmíněným využíváním
		silnice III. třídy
		místní komunikace obsluhbná f.sk.C - s funkcí obsluhbnou
		účelová komunikace
		OP silnice
		archeologické naleziště
		vesnická památková zóna
		památka místního významu
		vodovodní řad skupinového vodovodu
		místní vodovod
		stoka splaškové kanalizace
		stoka tlakové kanalizace
		stoka dešťové kanalizace
		přečerpávací stanice odpadních vod

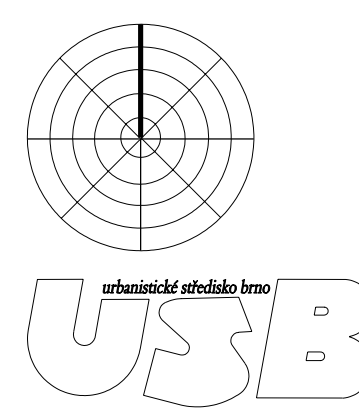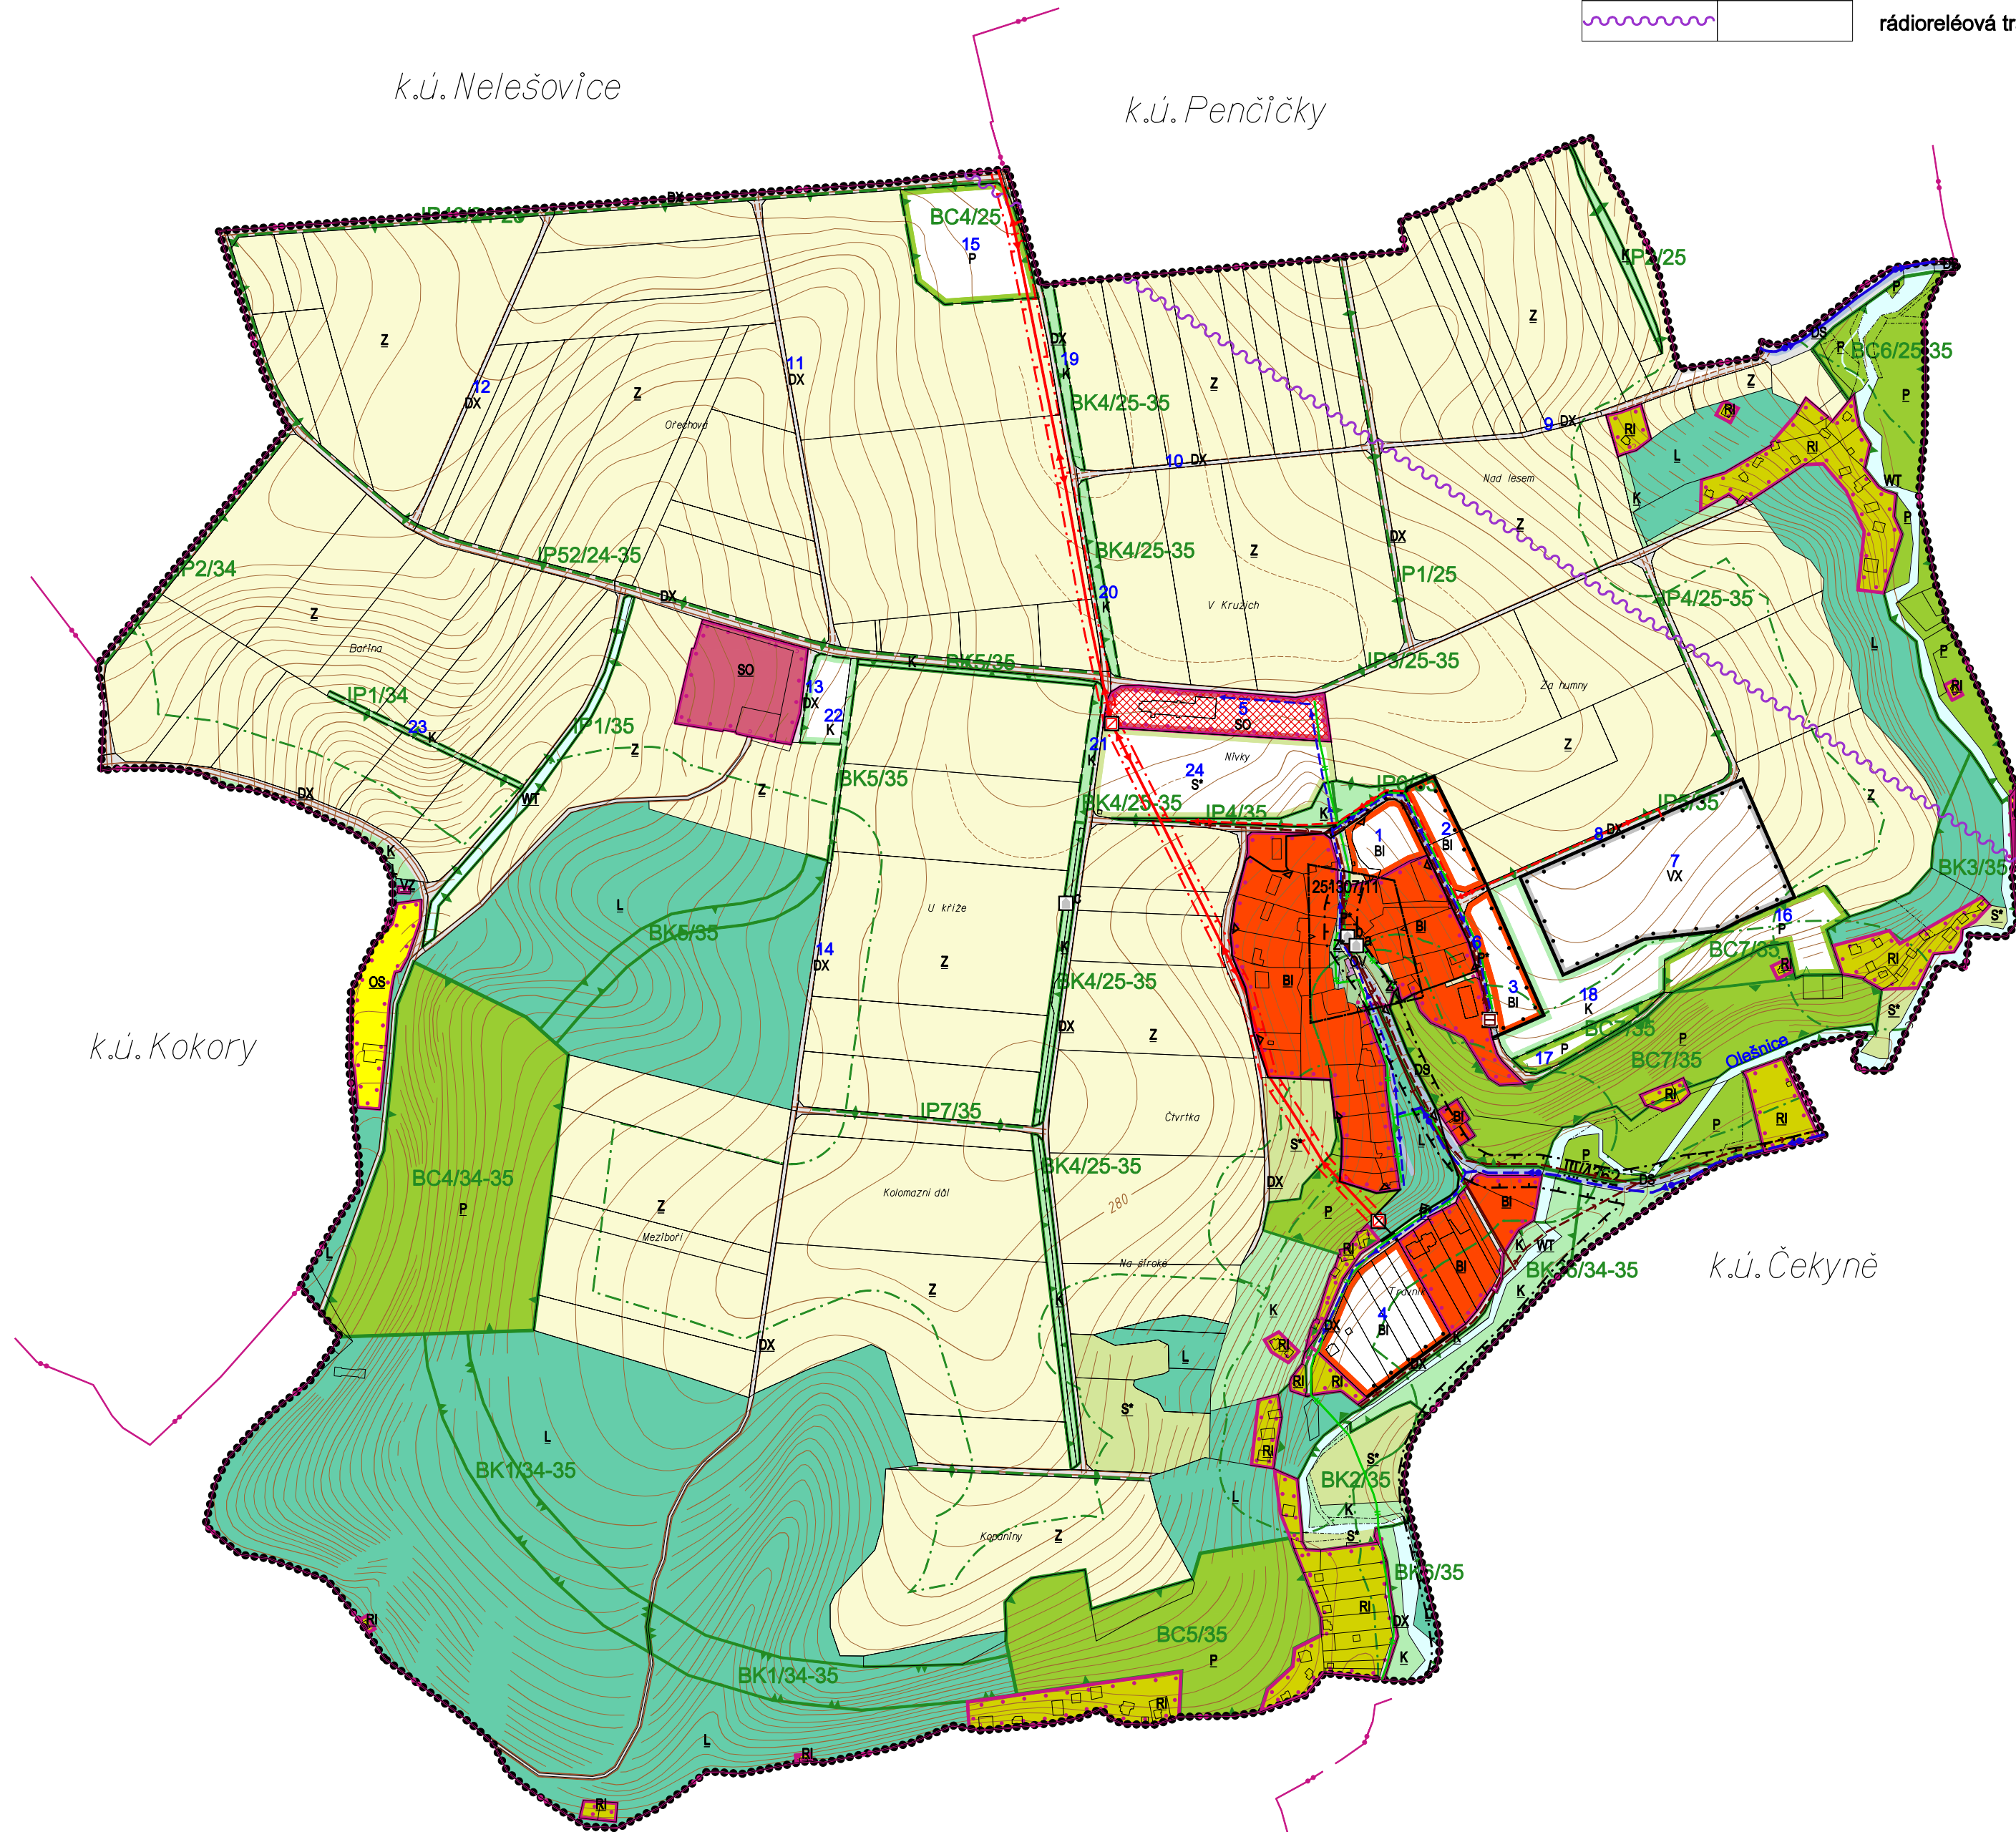

KOORDINAČNÍ VÝKRES

11.1

EVIDENČNÍ ČÍSLO : 29 - 004 - 356
 ZHOTOVITEL : URBANISTICKÉ STŘEDISKO BRNO, SPOL. S. R. O.
 PROJEKTANTI : ING. ARCH. V. CIZNEROVÁ, MGR. MARTIN NOVOTNÝ, ING. PAVEL VESELÝ,
 ING. MILOSLAVA ŠKVARILOVÁ, MGR. TEREZA GOLEŠOVÁ, ROMAN STANĚK
 OBJEDNATEL : OBEC LHOTKA

MĚŘÍTKO : 1:5 000
 DATUM : ČERVEN 2010